
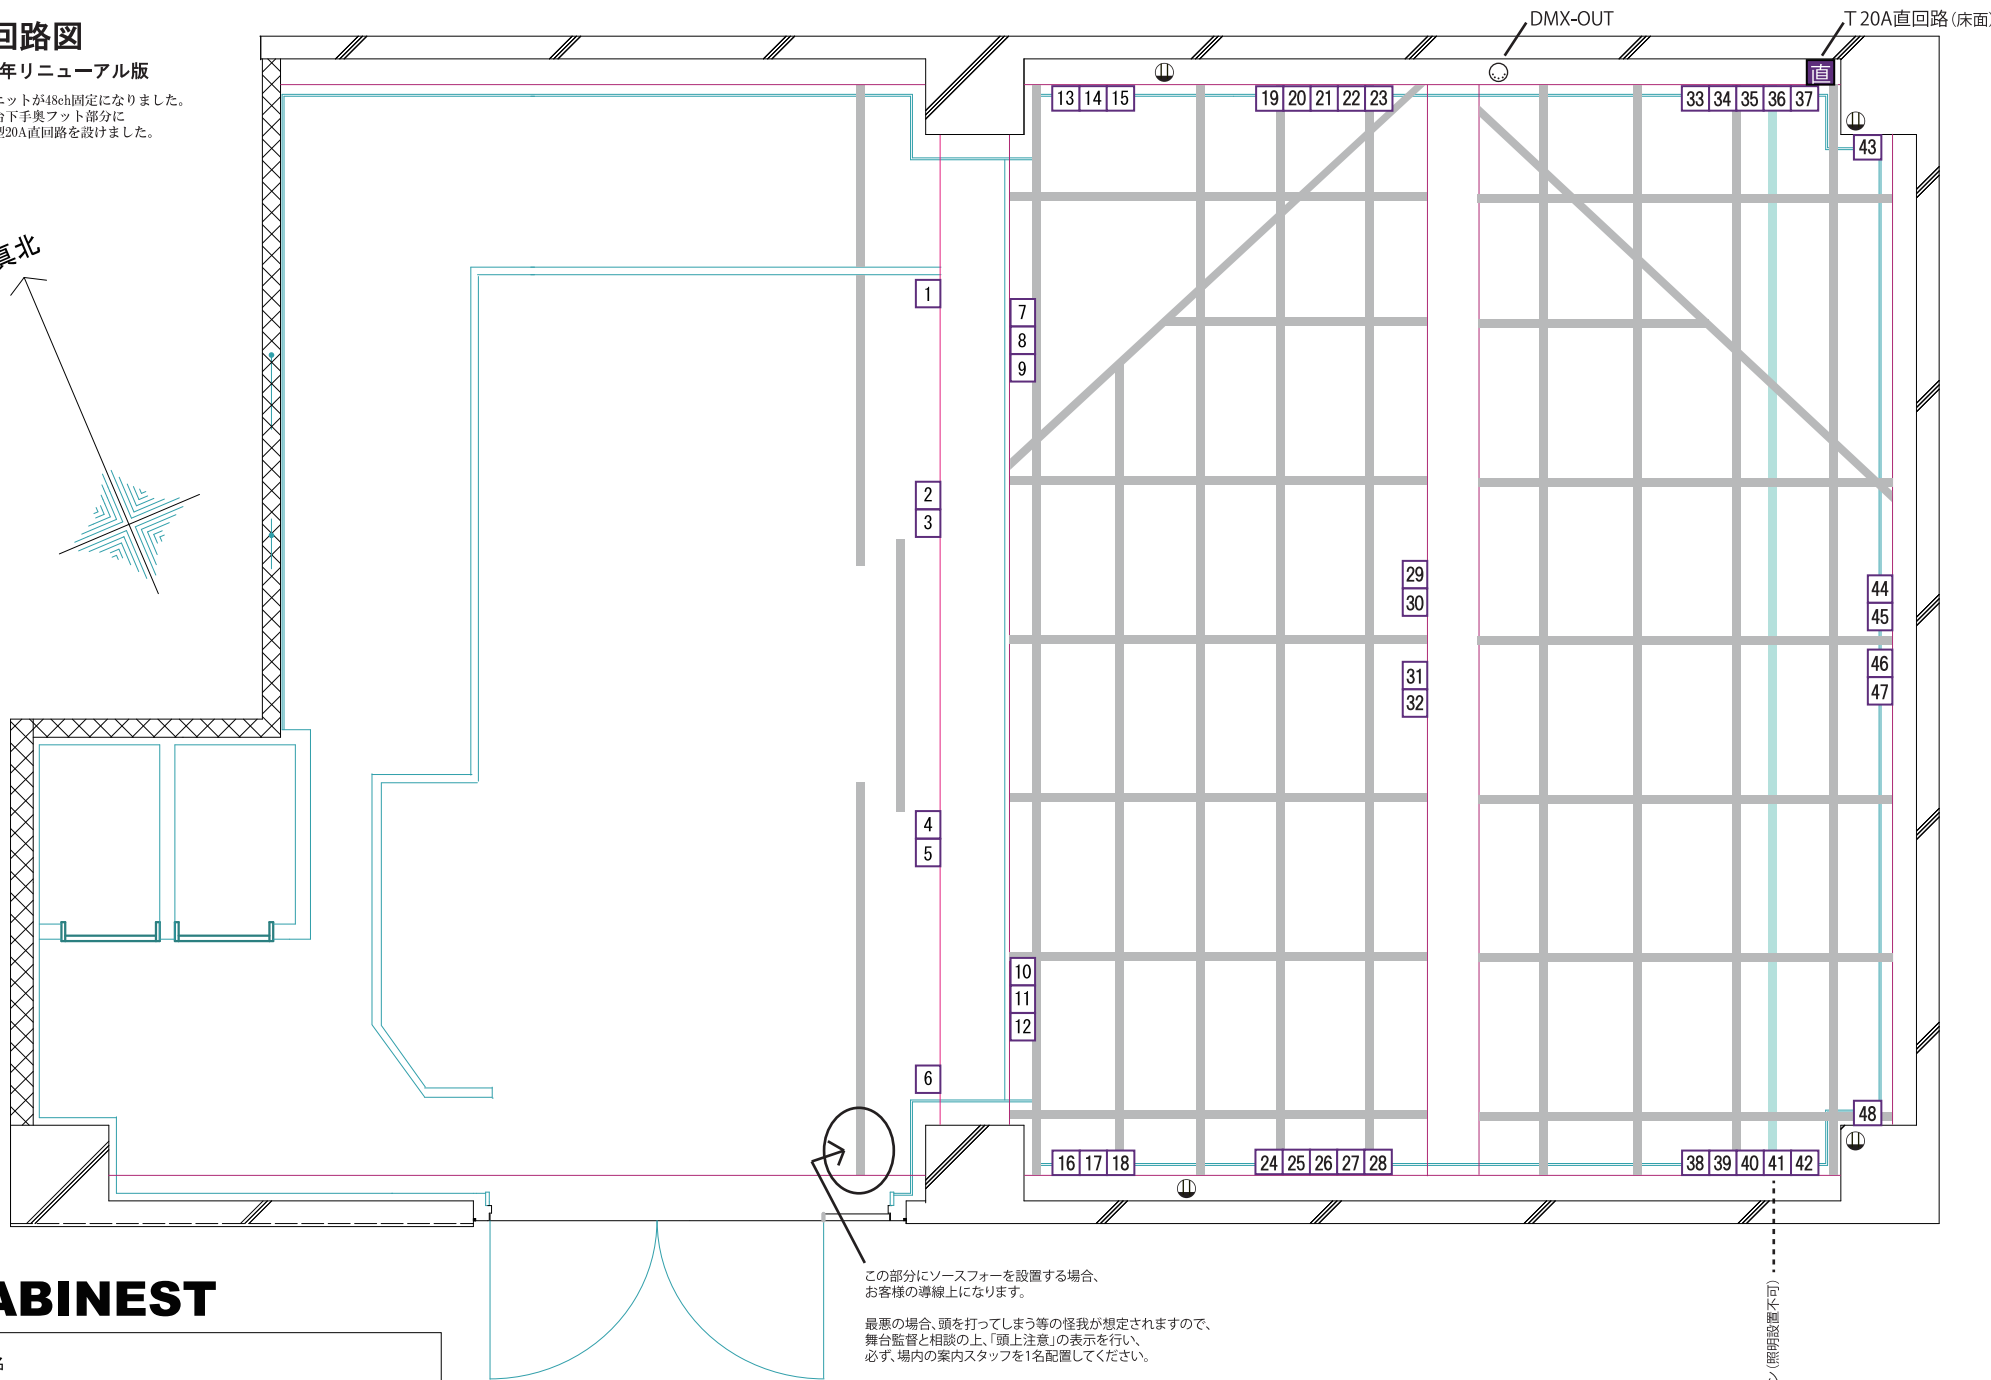


照明回路図

2017年リニューアル版

- ・ユニットが48ch固定になりました。
- ・舞台下手奥フット部分にT型20A直回路を設けました。

真北

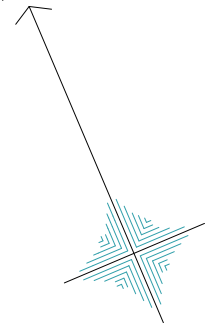

この部分にソースフットを設置する場合、お客様の導線になります。

最悪の場合、頭を打ってしまう等の怪我が想定されますので、舞台監督と相談の上、「頭上注意」の表示を行い、必ず、場内の案内スタッフを1名配置してください。

美術ハット(照明設置不可)

RABINEST

団体名	
演目	
公演日	年 月 日 ~ 年 月 日